
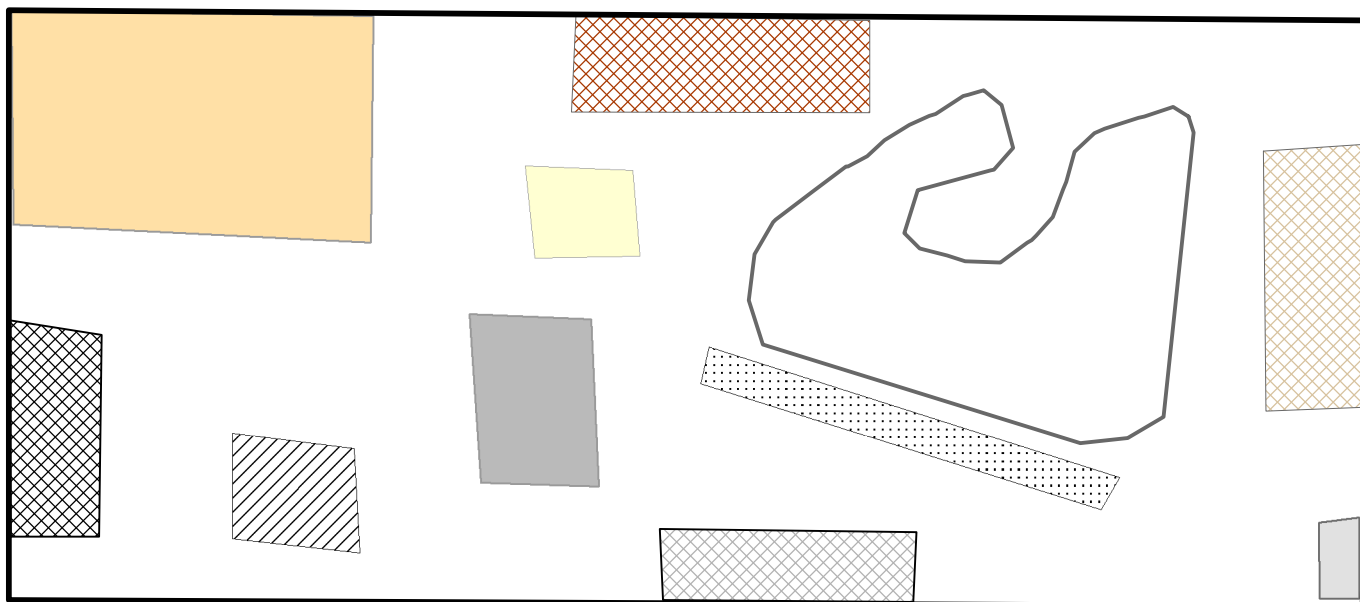


56°6'0"W


15°27'0"S

PARQUE MULTIEVENTOS

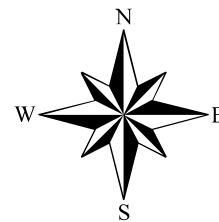

0 120 240 480 720 960
Metros

Estrutura	Área
Estacionamento 1	6 Ha
Estacionamento 2	9 Ha
Estacionamento 3	9 Ha
Estacionamento 4	6 Ha
Espaço Show	30 Ha
Área de Eventos	1,2 Ha
Portaria	1,1 Ha
Autódromo	31 Ha
Cartódromo	6 Ha
Pista de Motocross	4 Ha
Pista de Arrancadão	5 Ha
Área Total Necessária	250 Ha

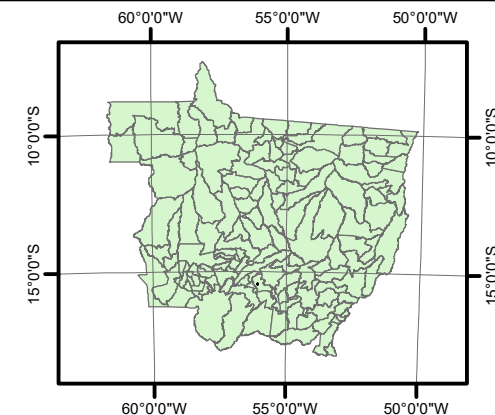

Legenda

- Área Total Necessária
- Espaço Show
- Área de Eventos
- Portaria
- Estacionamento 1
- Estacionamento 2
- Estacionamento 3
- Estacionamento 4
- Autódromo
- Cartódromo
- Pista de Arrancadão
- Pista de Motocross



DIRETORIA DE PROJETOS

PROPRIETÁRIO:

GOVERNO DO ESTADO DO MATO GROSSO

ASSUNTO:

DETERMINAÇÃO DAS ÁREAS MÍNIMAS

EMPREENDIMENTO:

PARQUE MULTIEVENTOS DE MATO GROSSO

ESCALA

1:13.500

LOCAL:

CUIABÁ

ESTADO:

MATO GROSSO

FOLHA:

ÚNICA

RESPONSÁVEL TÉCNICO